

Plan - Byggnadsyta 8,55 m<sup>2</sup>




Fasad mot öster




Fasad mot väster




3D VY

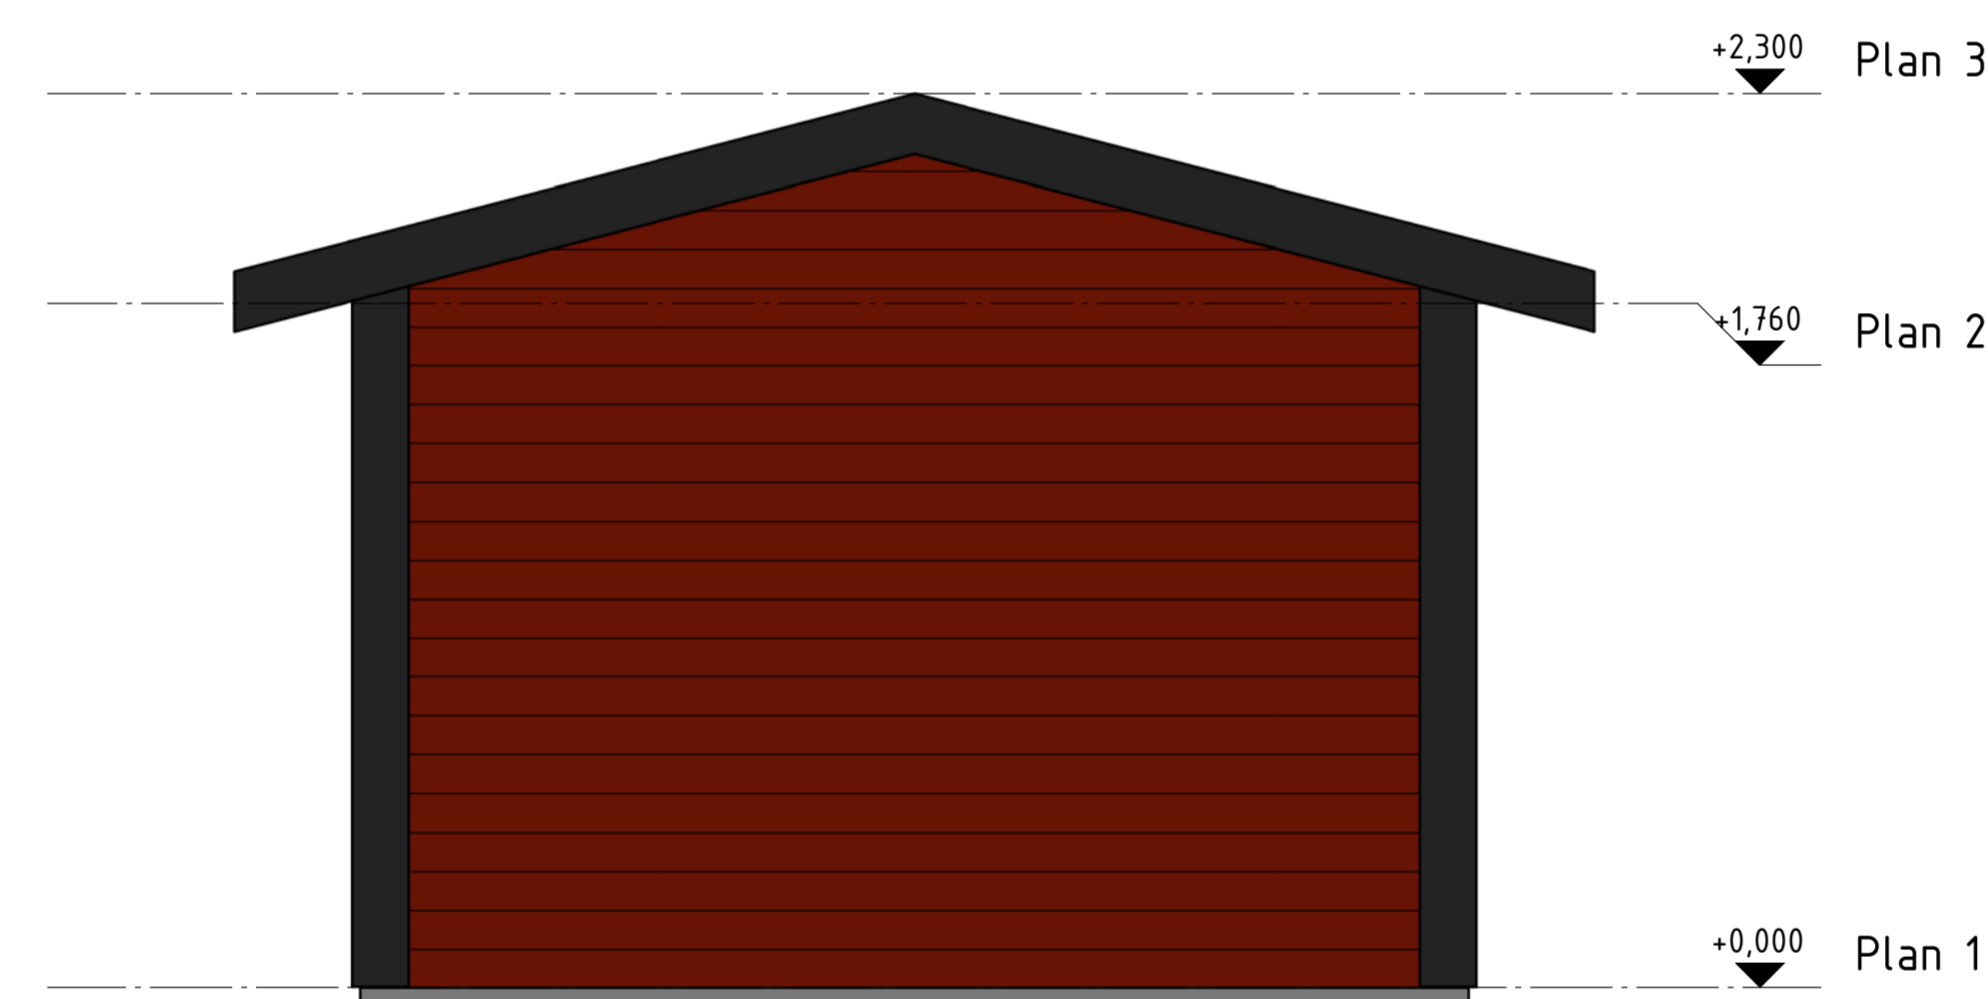


Fasad mot norr

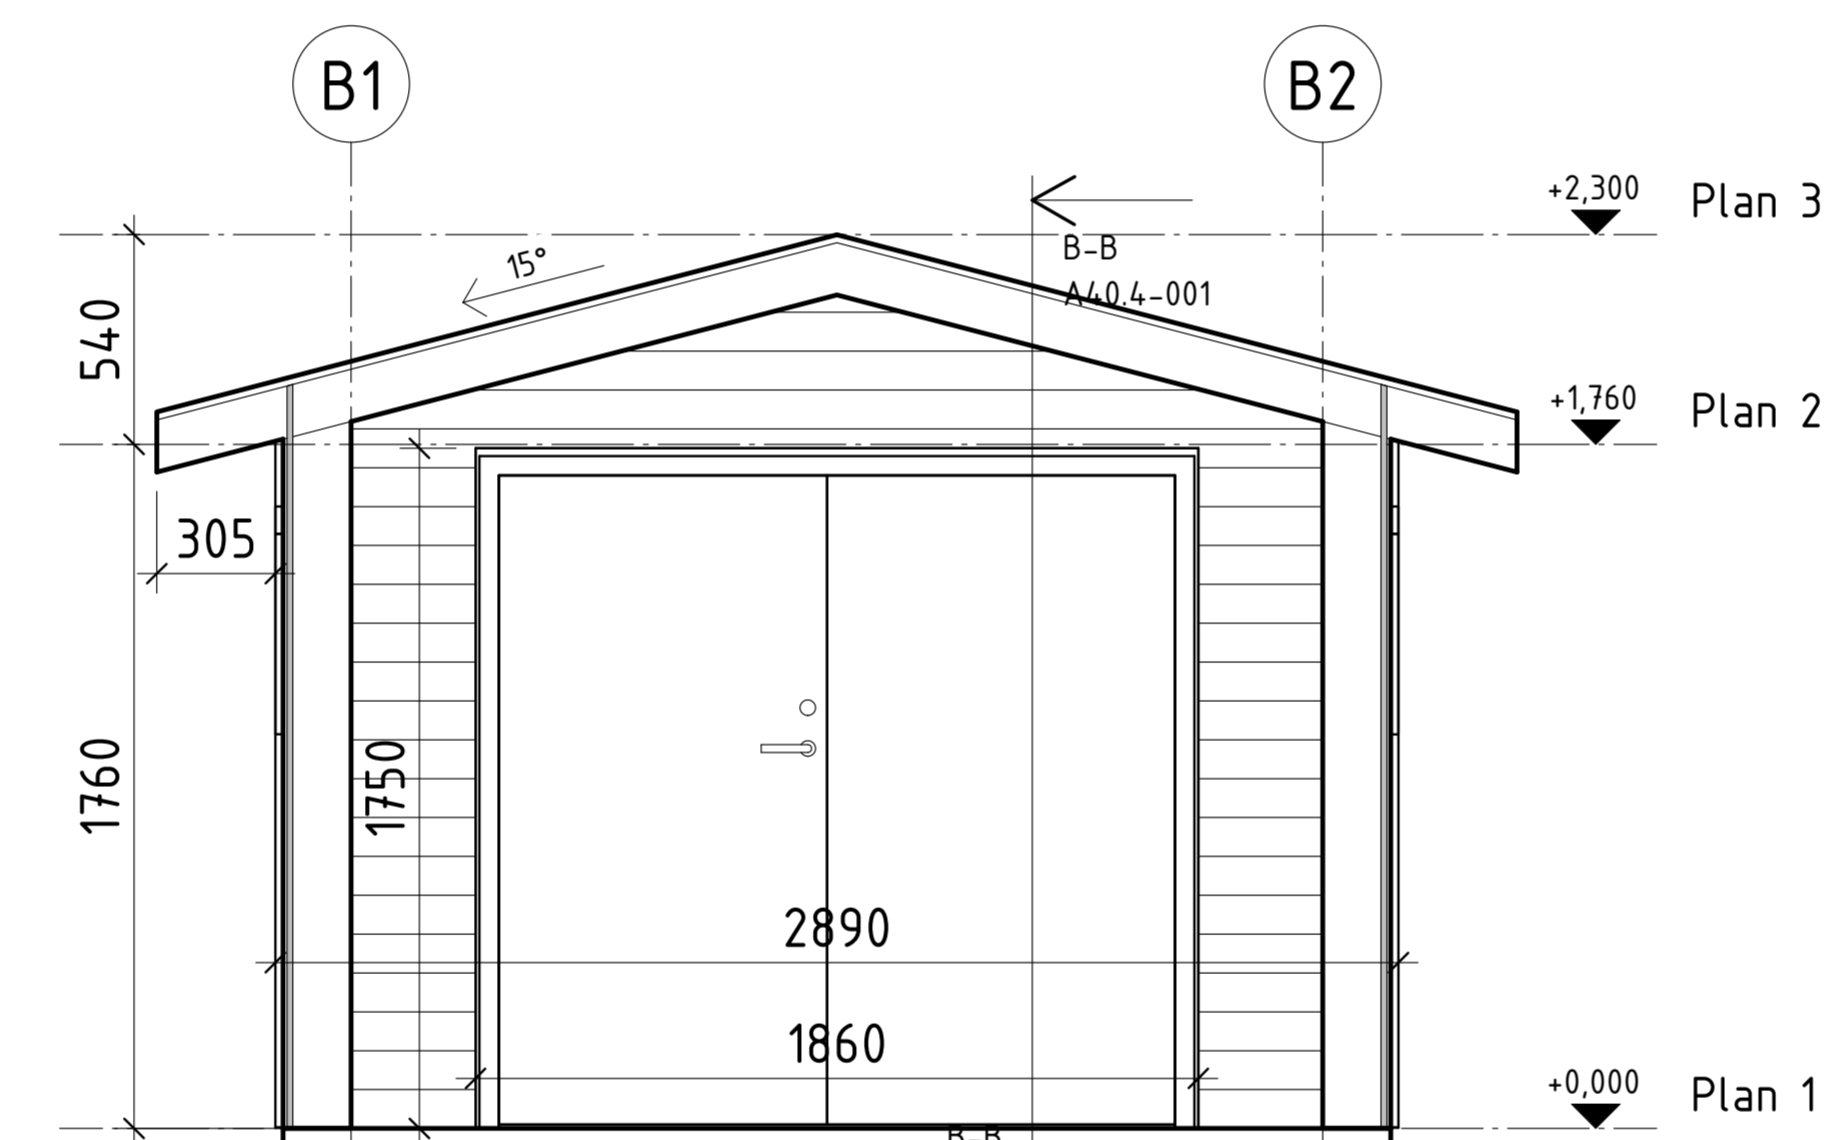

Sektion A-A

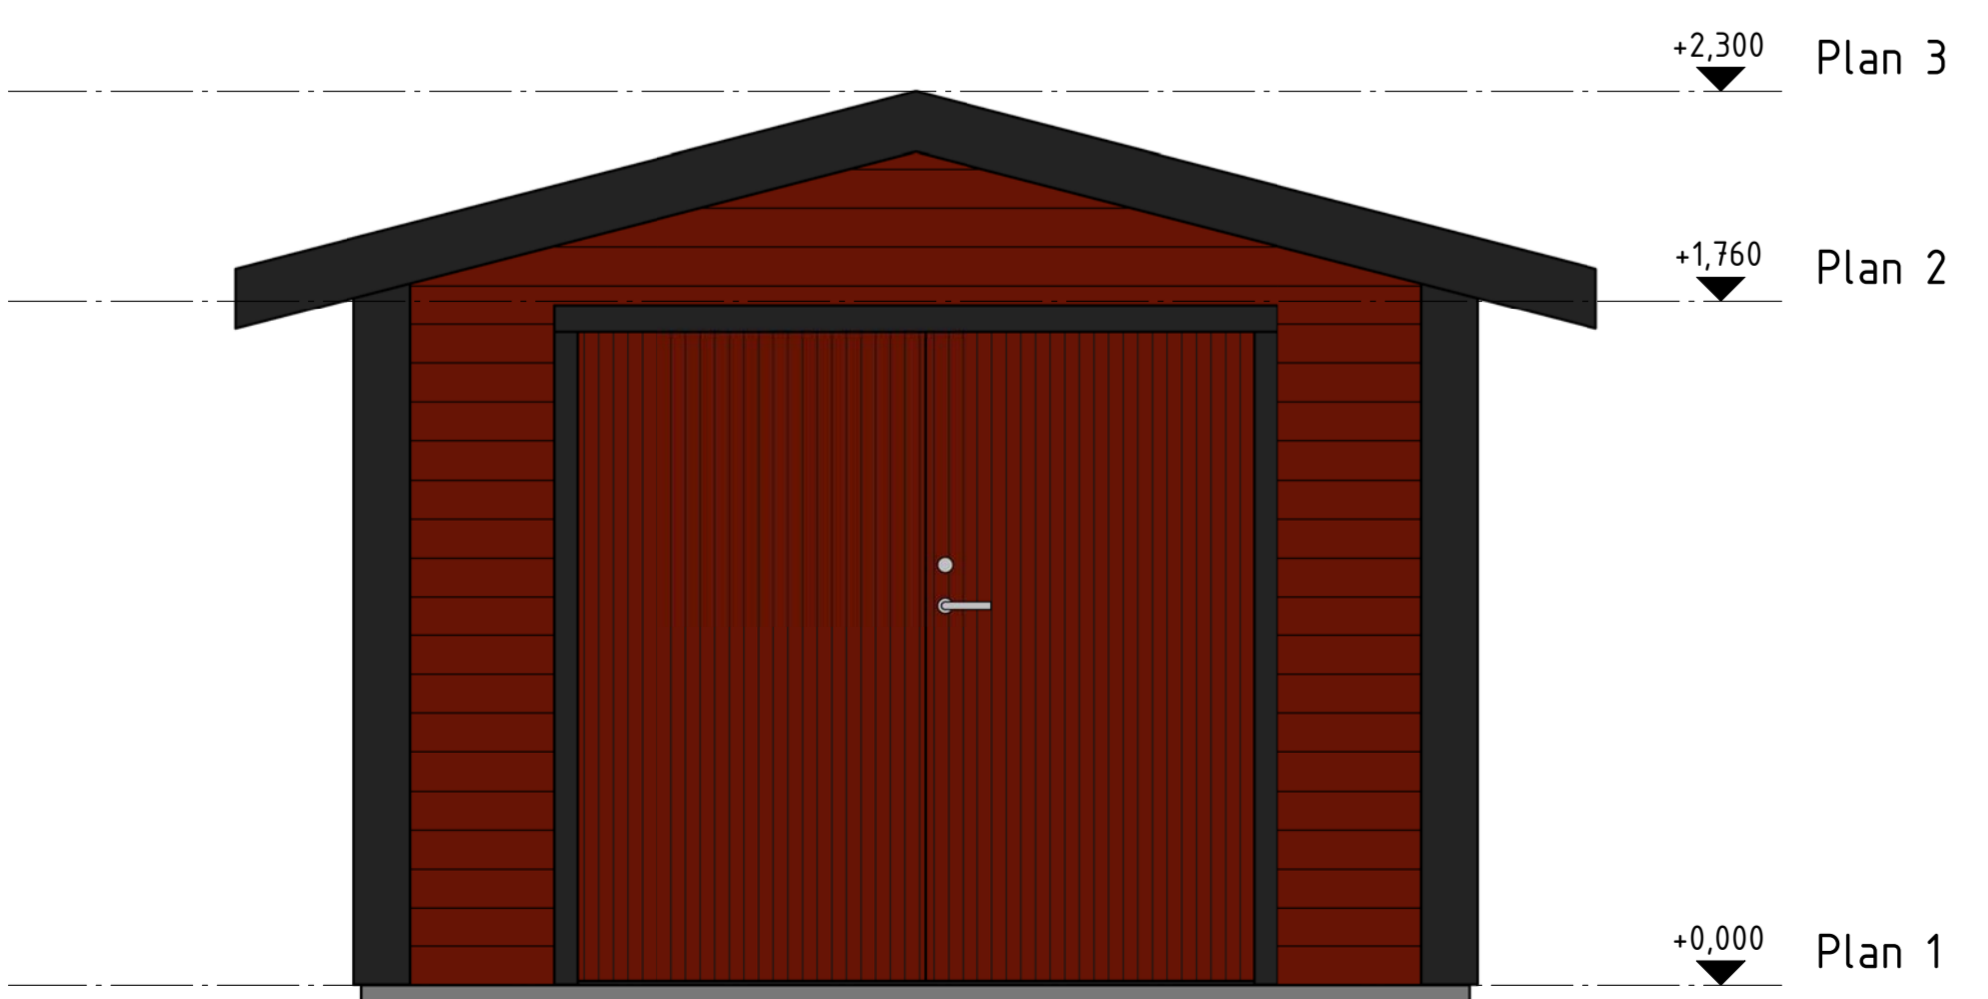

Fasad mot söder

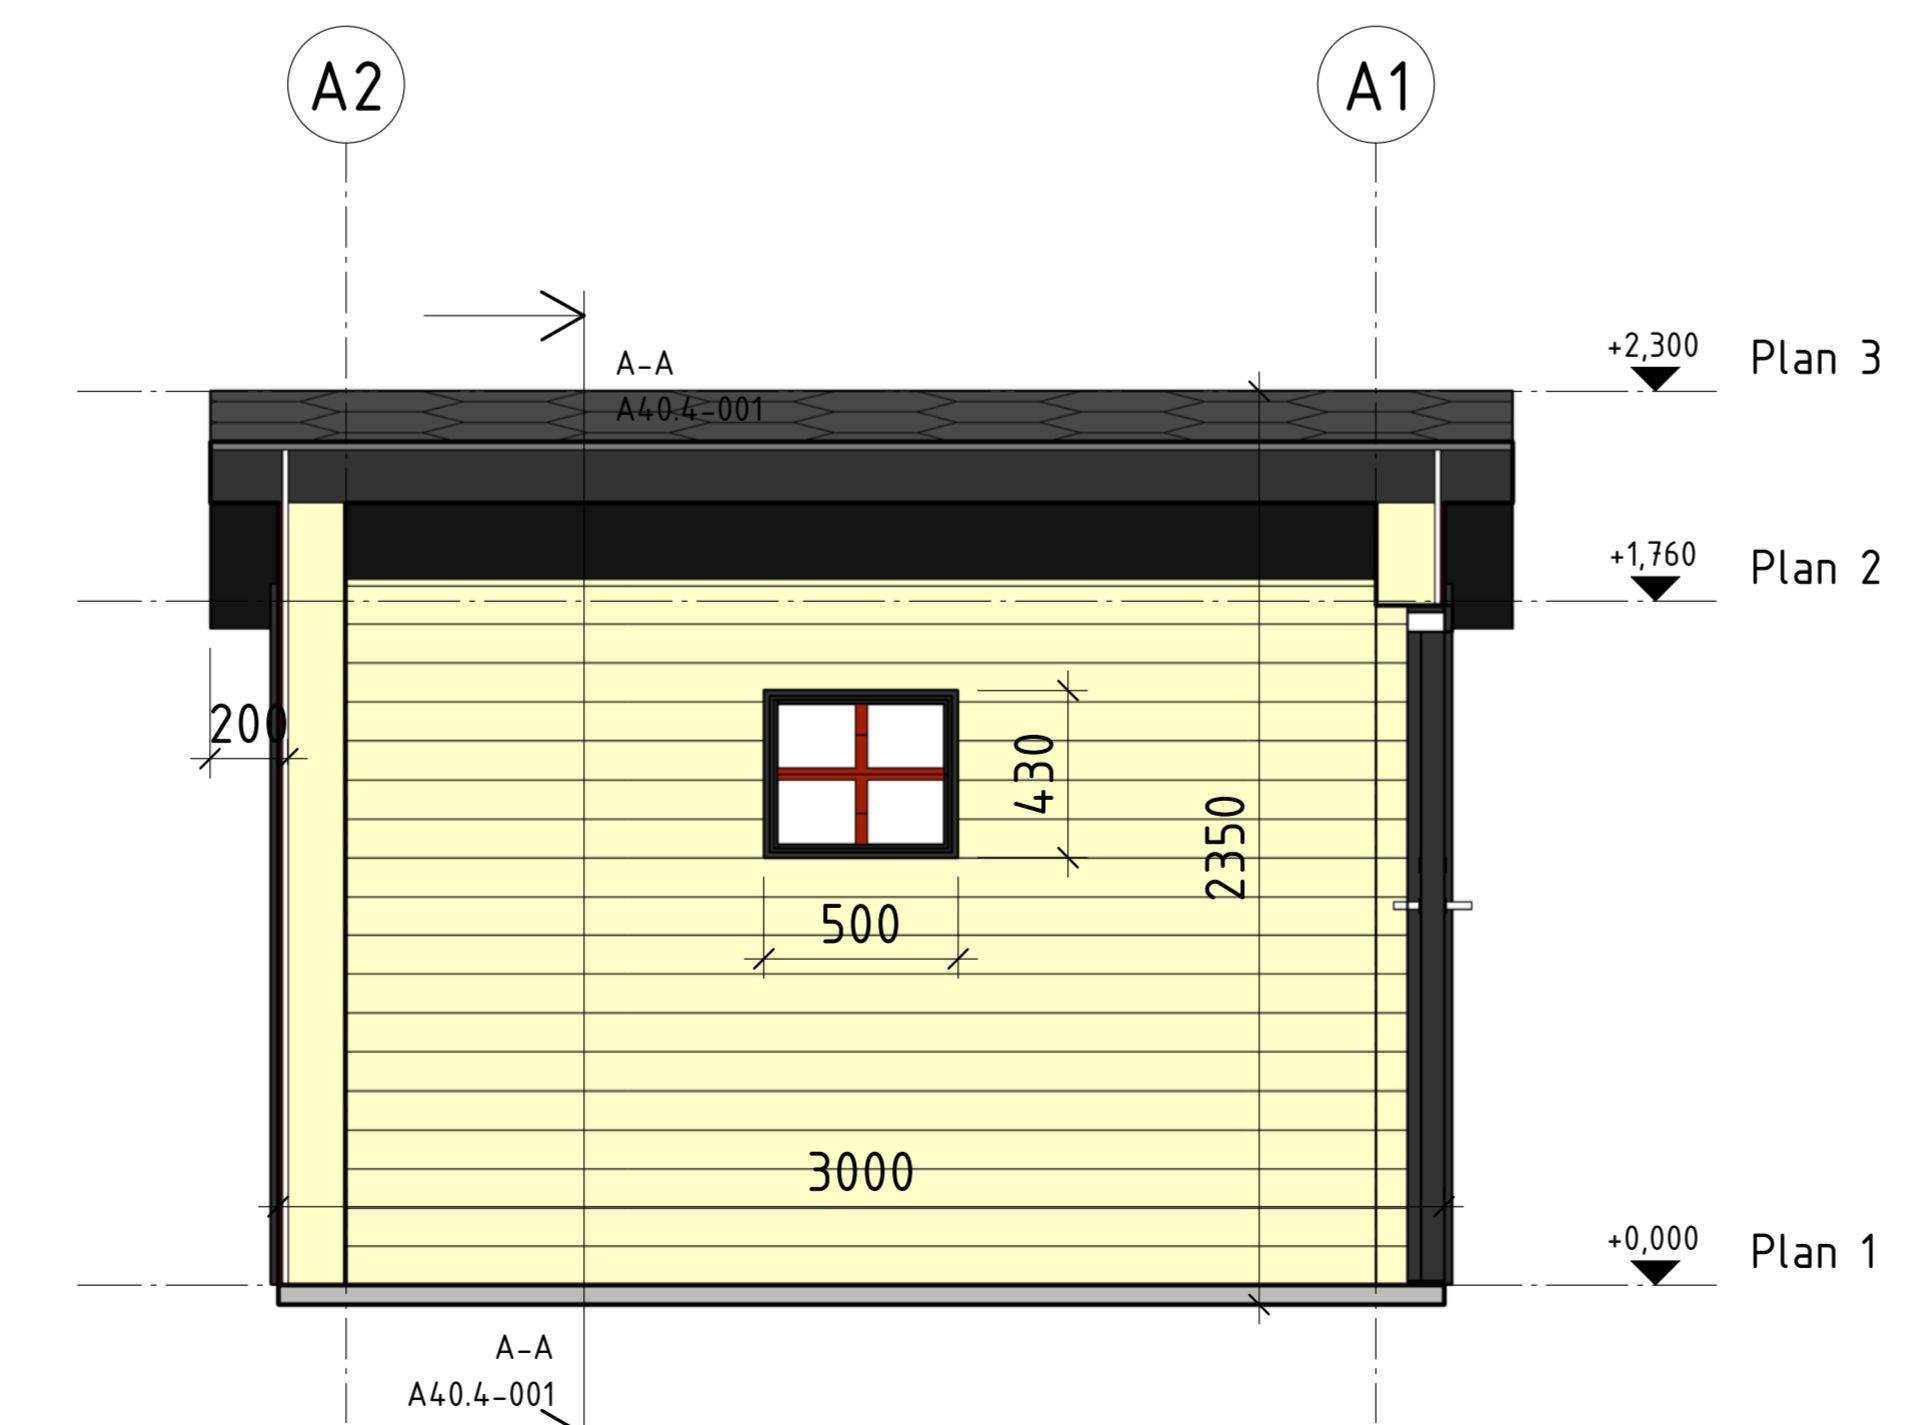

Sektion B-B

BET	ÄNDRINGEN AVSER	DATUM	SIGN
	Bygglöshandling		
	Gösen 6 Kungsör		
UPPRAG NR 17-202	RITAD/KONSTR. AV ABD	HANDLÄGGARE OLA P	
DATUM 2017-03-20	ANSVARSIG		
PROJEKTTYP Nybyggnad av försäljningbodar			
SKALA A1 1:25 A3 1:50	NUMMER A40.4-001	BET	