




FÖRSLAG TILL ÄNDRING AV STADSPLANEN  
FÖR DEL AV KUNGSÖRS KÖPING  
SÖDRA RUNNAOMRÅDET

BEFINTLIGA FÖRHÅLLANDEN

- STADSCRÅNS /SAMHÅLLSCRÅNS/
- OMRÅDES- OCH BESTÄMMESEGRÄNSER
- FASTIGHETSCRÅNS
- VÄGAR
- HUVUDBYGGNAD RESP. UTHUS
- VATTENDRAG, BÅCK
- CATUHÖJD
- NIVÅKURVOR I METER ÖVER SAMHÅLLETS NOLLPLAN

BETECKNINGAR

- STADSPANEGRÅNS
- GÄLLANDE OMRÅDES- OCH BESTÄMMESEGRÅNS
- OMRÅDESGRÅNS
- BESTÄMMESEGRÅNS
- TOMT- OCH ANDRA GRÅNSLINJER EJ AVSEDDA ATT FASTSTÄLLAS
- ALLMÅN PLATS /CATA, TÖRG. M.M./
- /PARK OCH PLANTERING/
- OMRÅDE FÖR BOSTADSÄNDAMÅL I ÖPPET BYGGNADSSÅTT
- TRANSFORMATORSTATION
- HÖGSPÄNNINGSLEDNING
- MARK SOM ICKE FÅR BEBYGGAS
- TILLGÄNGLIC FÖR ALLMÅN GATUTRAFIK
- GÄLLANDE CATUHÖJD
- AVSEDD ATT UTCÅ
- CATUHÖJD
- ANTAL VÄNINGAR

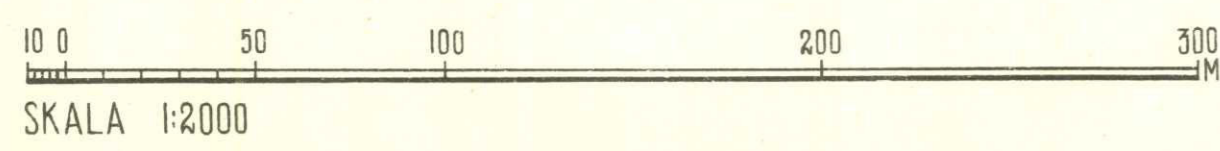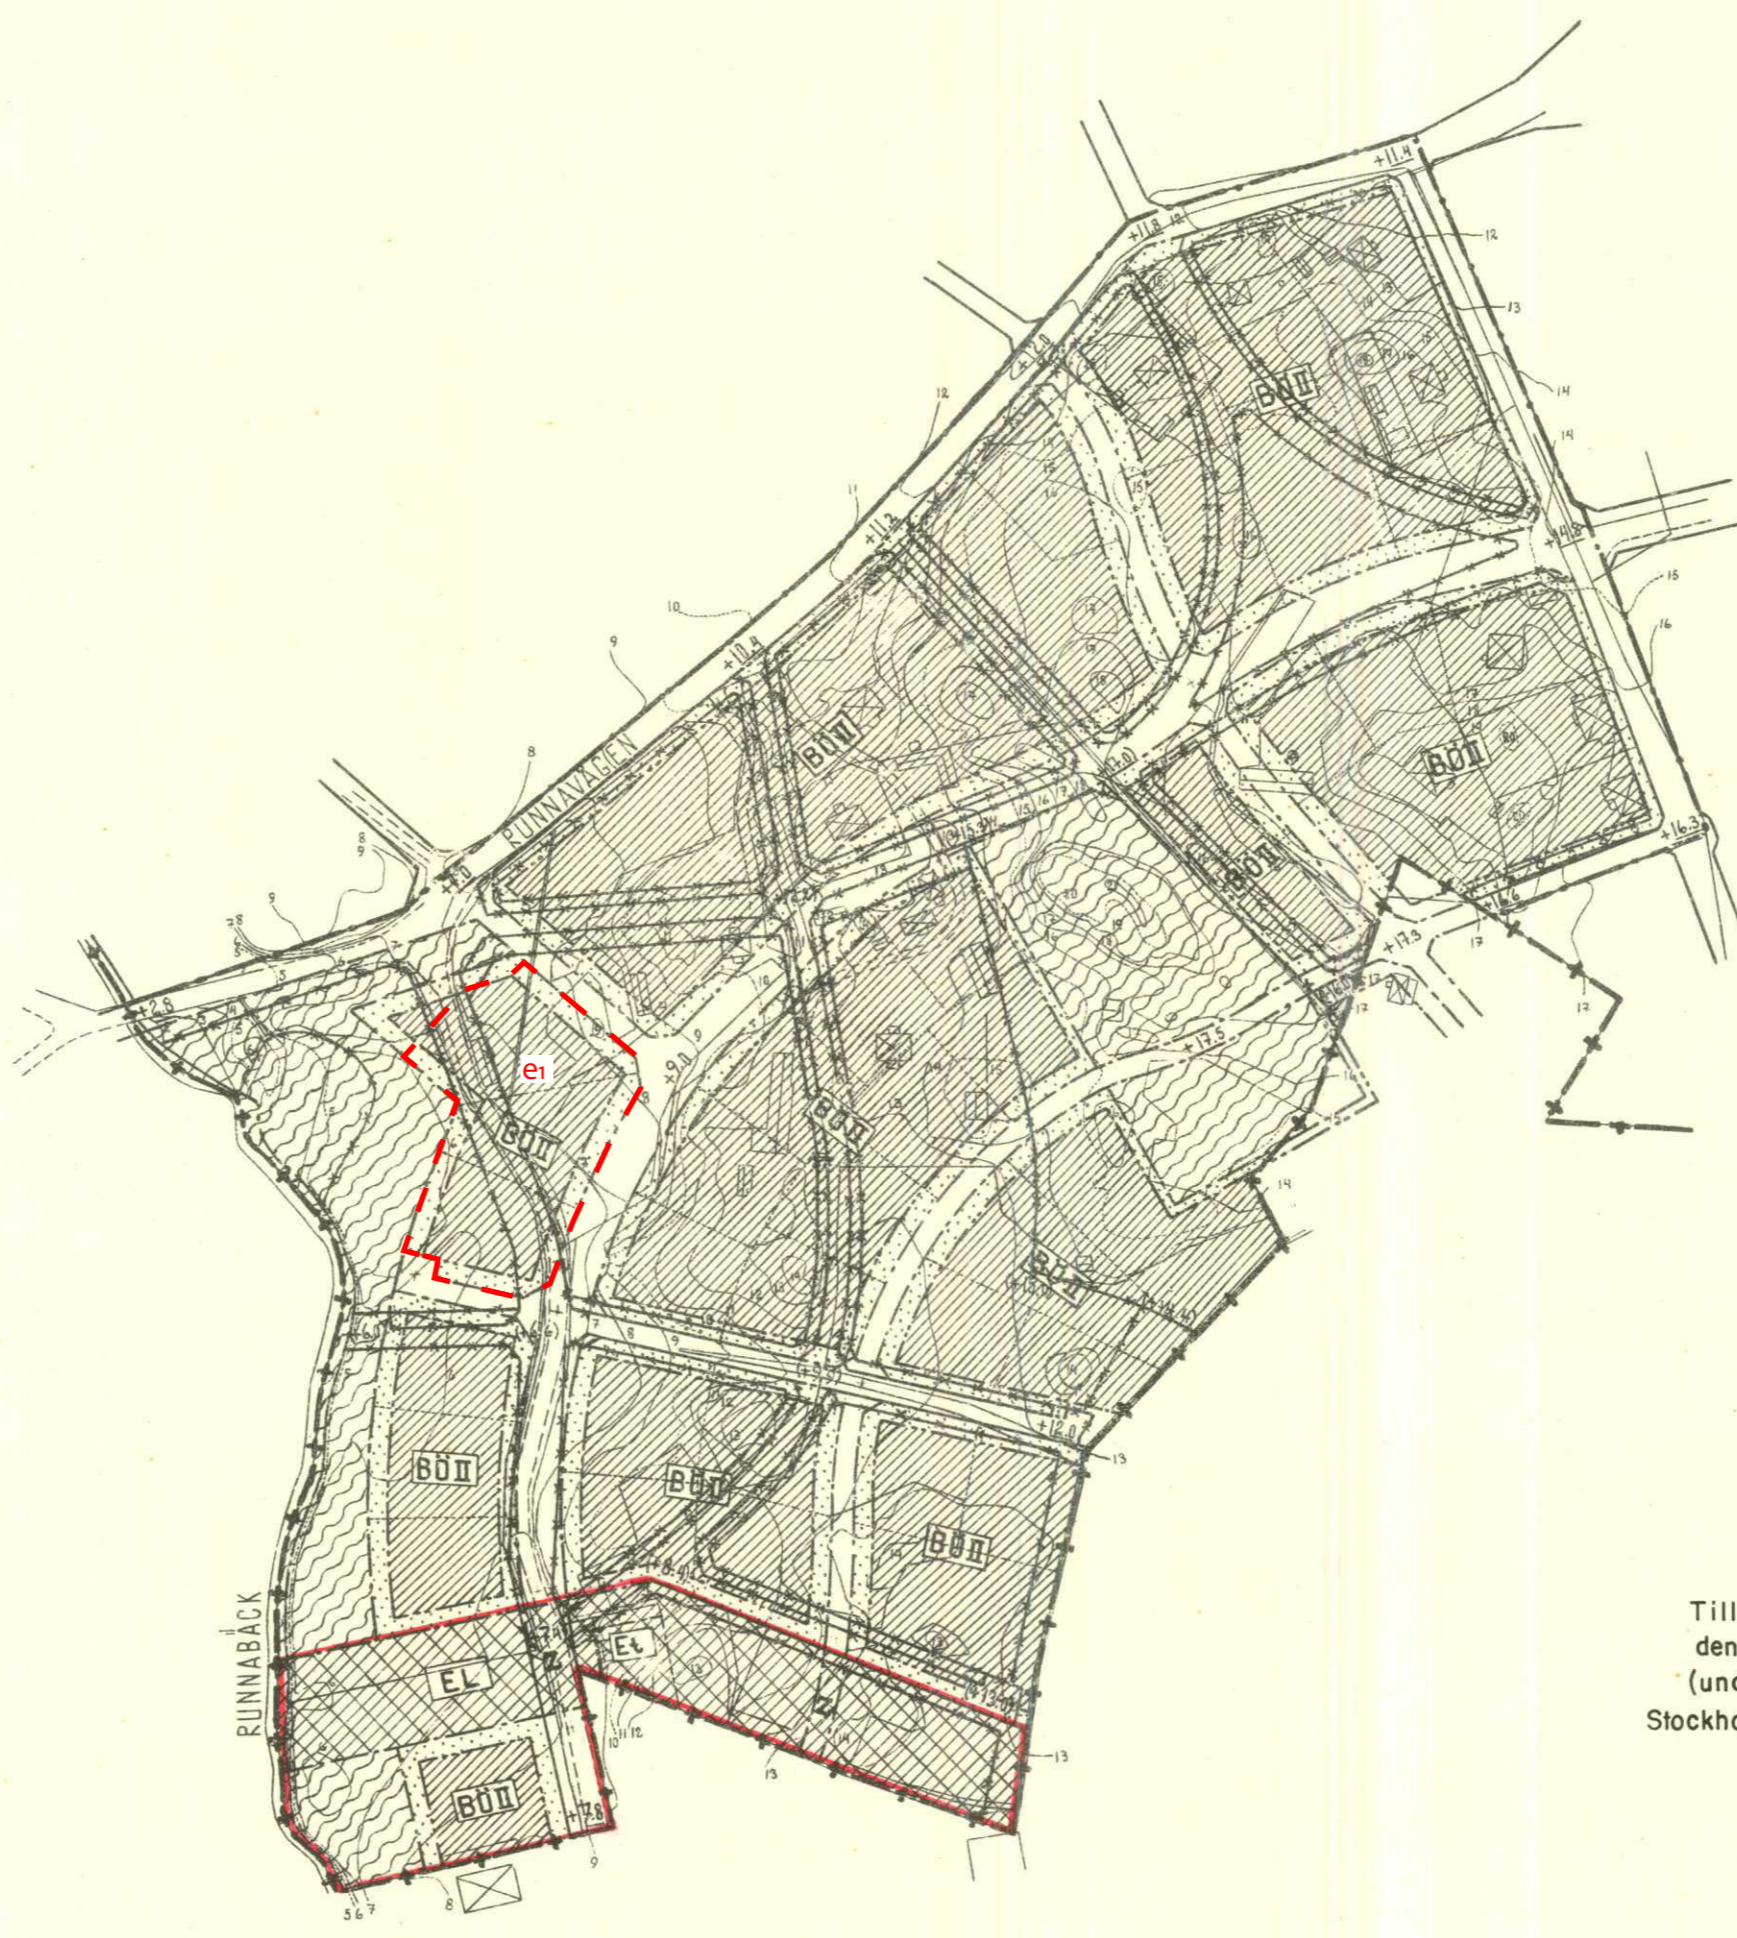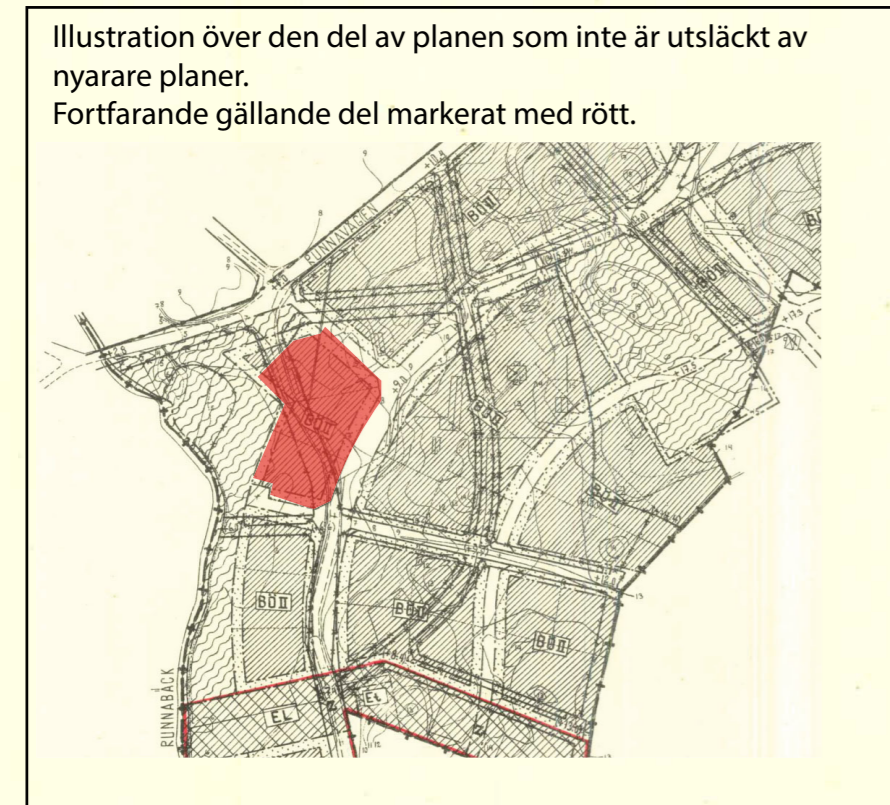

**Tillägg till planbestämmelser**

Ändring gäller inom e1 - Största byggnadsarea är 45% av fastighetsarean inom användningsområdet.

Administrativa bestämmelser som införs:  
- Genomförandetiden är 5 år från den dag då planen vunnit laga kraft.

Till planen hör:	Fastighetsförteckning	Bullerutredning
<input type="checkbox"/> Planprogram	<input type="checkbox"/> Grundkarta	<input type="checkbox"/> Geoteknisk utredning
<input type="checkbox"/> Planbeskrivning	<input type="checkbox"/> Samrådsredogörelse	<input type="checkbox"/> Miljöteknisk utredning
<input type="checkbox"/> Illustrationsplan	<input type="checkbox"/> Granskningsutlåtande	<input type="checkbox"/> Dagvattenutredning

**Ändring av detaljplan** Samrådshandling

Förslag till ändring av stadsplanen för del av Kungsörs Köping södra Runnaområdet

Kungsörs kommun	Västmanlands län	Beslutsdatum	Instans
		Samråd 2024-03-04 - 2024-04-01	KS
Diarienummer: KS2023/381		Granskning 2024-04-10 - 2024-05-03	
Upprättad: 2024-04-09		Antagande	
		Laga kraft	
Kristofer Agdahl	Rune Larsen		
Planarkitekt	Teknisk chef		



Tillhör Kungl. Maj:ts beslut  
den 15 februari 1952.  
(undantag se Kungl. Maj:ts beslut)  
Stockholm i Kommunikationsdepartementet  
Ex officio:  
Sven Åmark

ANTAGET AV KOMMUNALFULLMÄKTIGE I  
KUNGSÖR DEN 26 febr. 1951 S 16  
*Nalfid Stelman*  
KOMMUNALFULLMÄKTIGES ORDFÖRANDE

I Kungl. Maj:ts beslut an-  
given linje:

KÖPING DEN 16. 5. 1950.  
*Mansson*  
STADSARKITEKT S.A.R.