




Exempelritning carport

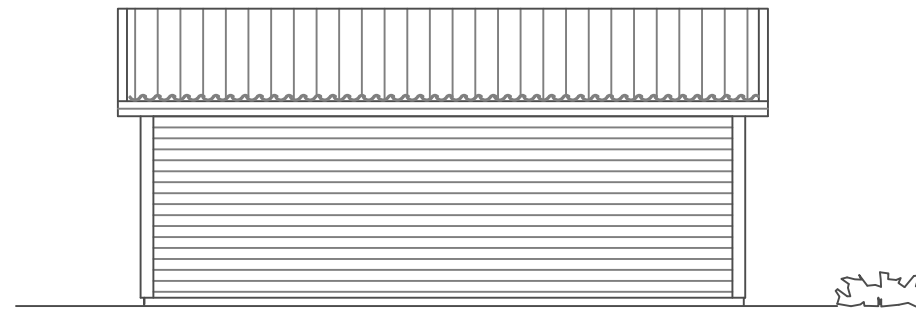


Fasad mot Nordväst

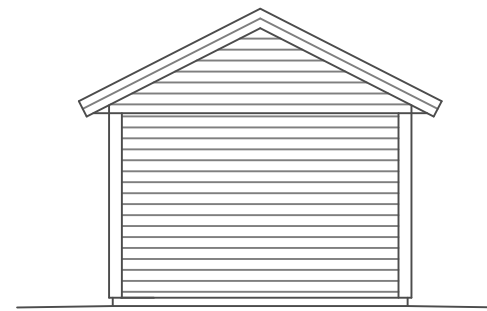


Fasad mot Sydväst

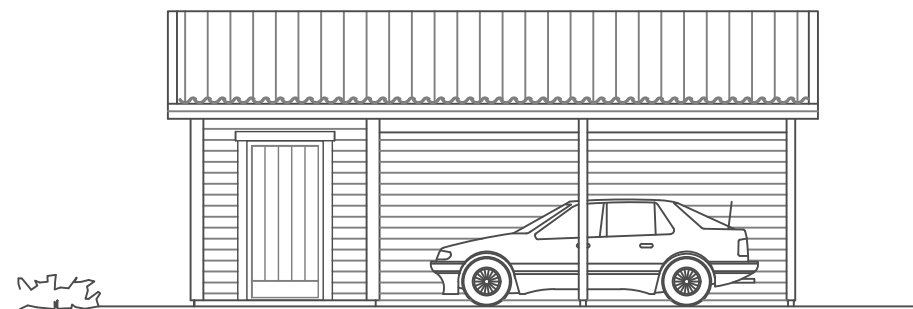


Fasad mot Sydost

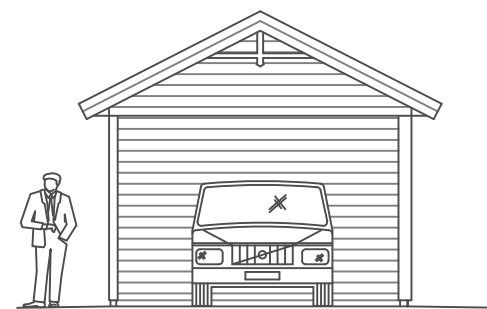


Fasad mot Nordost

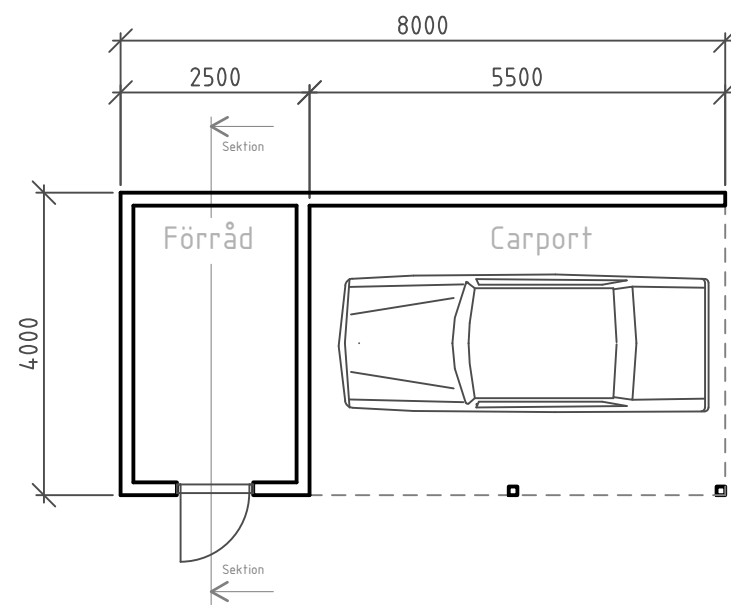

Plan
Byggnadsarea ca 32 m²

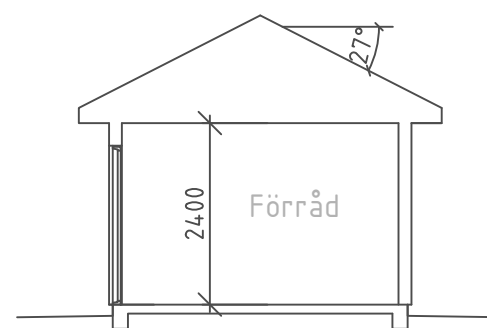

Sektion

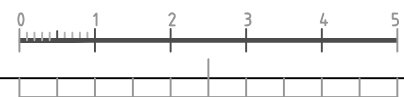

Förklaring

Fasadritning från 4 håll

Plan- och sektionsritning

Karta (beställs från kommunen) där carporten är inritad och måttsatt.

A	1	Bygglövshandling	KD	2018-01-12
BET	ANT	ÄNDRINGEN ANSER	SKN	DATUM
Bygglövshandling				
Fastighetsbeteckning				
EXEMPELRITNING				
VÄSTRA MÄLARDALENS MYNDIGHETSFÖRBUND				
UPPDRAG NR	1	RITAD AV	K. Doski	HANDLÄGGARE
DATUM	2018-01-12	ANSVARIG		
Nybyggnad av Carport				
Exempelritning				
Plan, Fasad och Sektion				
SKALA	A1 1:50	NUMMER	A 1	BET
	A3 1:100			A

Exempelritning carport

Förklaring


Fasadritning från
4 håll

Plan- och
sektionsritning

Karta där carporten
är inritad och
mått satt.
(beställs från
kommunen)

Y=113740

X=6609360

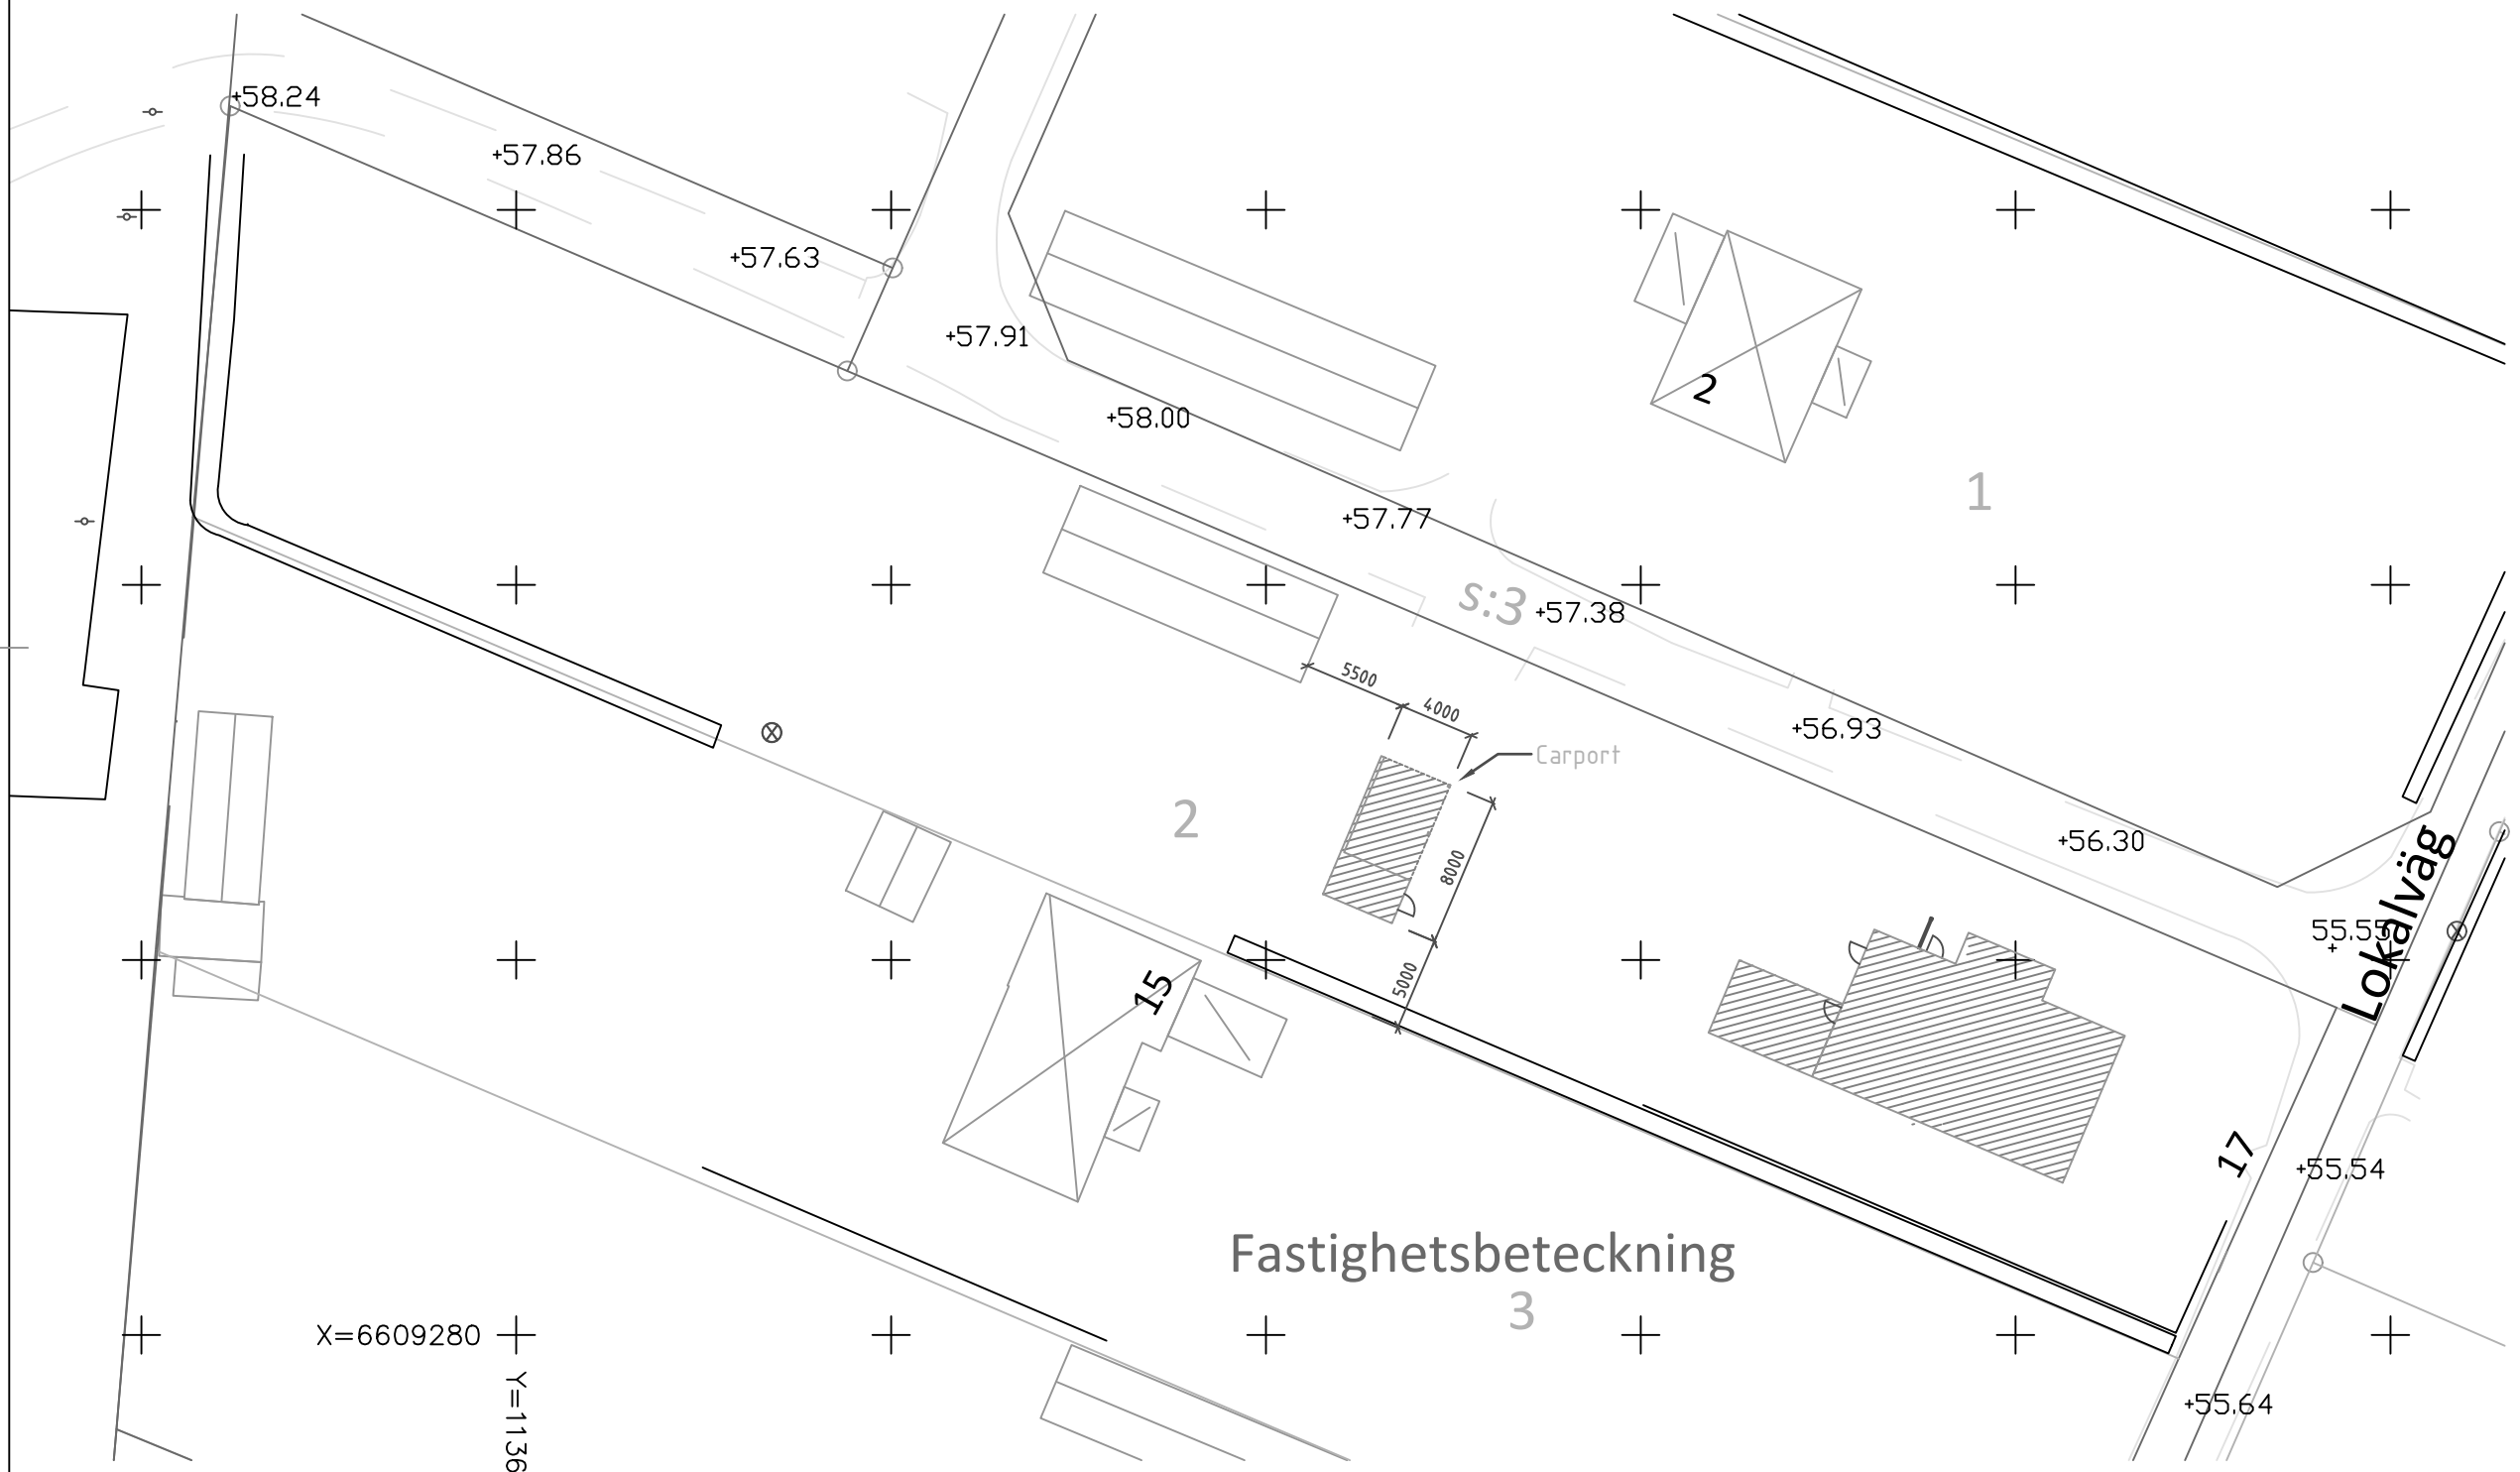

X=6609280
Y=113620

Fastighetsbeteckning
3

A	1	Bygglövshandling	KD	2018-01-12
BET	ANT	ÄNDRINGEN ANSER	SIGN	DATUM
Bygglövshandling				
Fastighetsbeteckning				
EXEMPELRITNING				
UPPDRAG NR	1	RTAD AV	K. Doski	HANDLÄGGARE
DATUM	2018-01-12	ANSVARIG		
Nybyggnad Carport				
Exempelritning				
Karta				
SKALA	A1 1:200	NUMMER	A 1	BET
	A3 1:400			A